


PROJEKT INTERIM

Zwischennutzung
Peter Merian-Strasse 86, 4052 Basel

Zwischennutzungen und Leerstandsmanagement

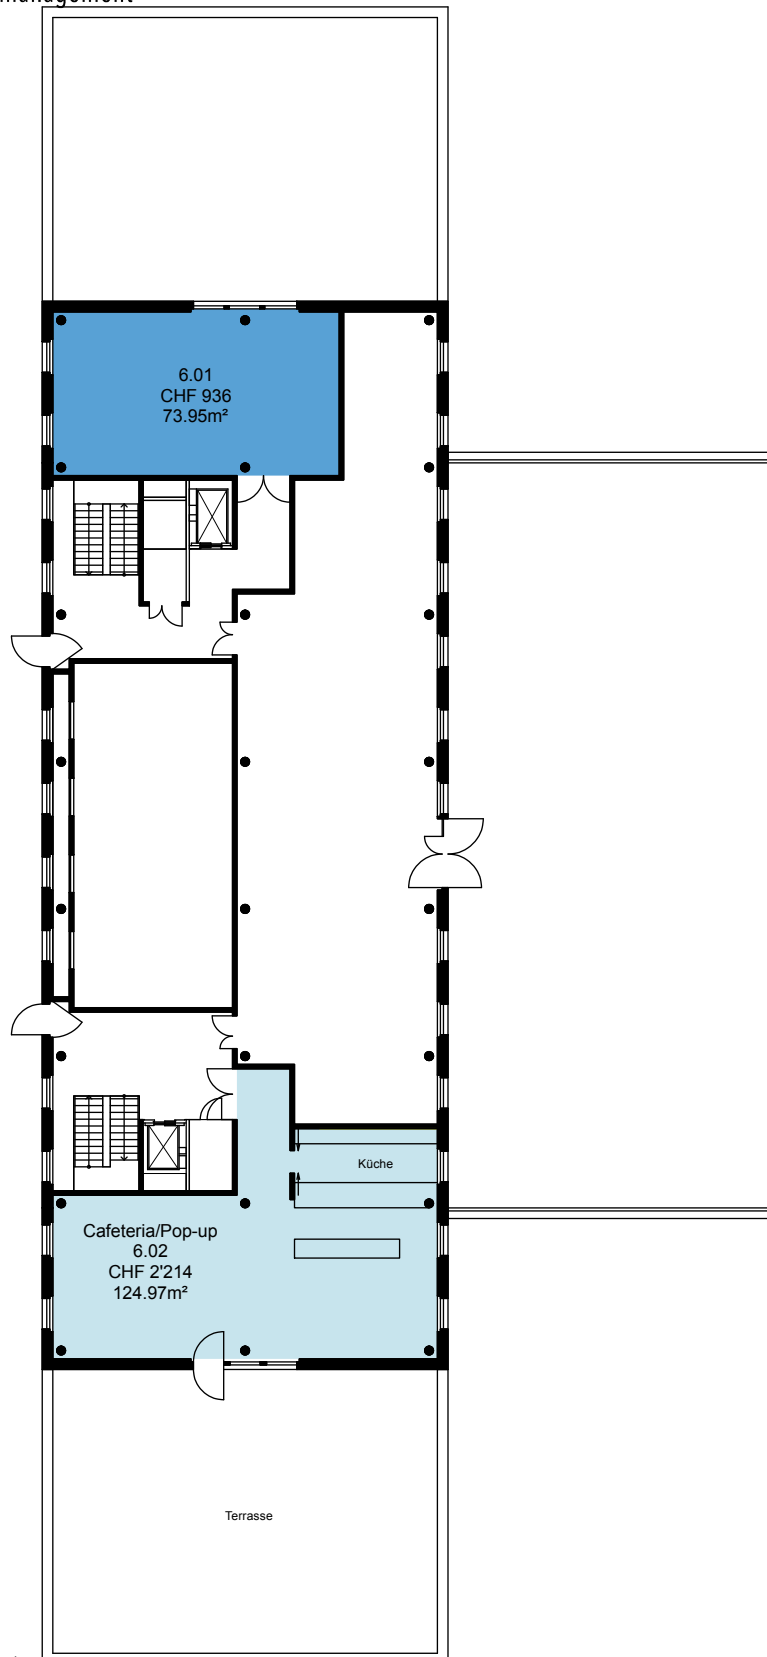


Die Preise verstehen sich pro Monat inklusive Nebenkosten Akonto, Strom und Wasser, Müllentsorgung und Reinigung der gemeinsam genutzten Flächen. Kostenloses Internet.

6. Obergeschoss
Massstab: 1:300

PROJEKT INTERIM

Zwischennutzung
Peter Merian-Strasse 86, 4052 Basel

Zwischennutzungen und Leerstandsmanagement

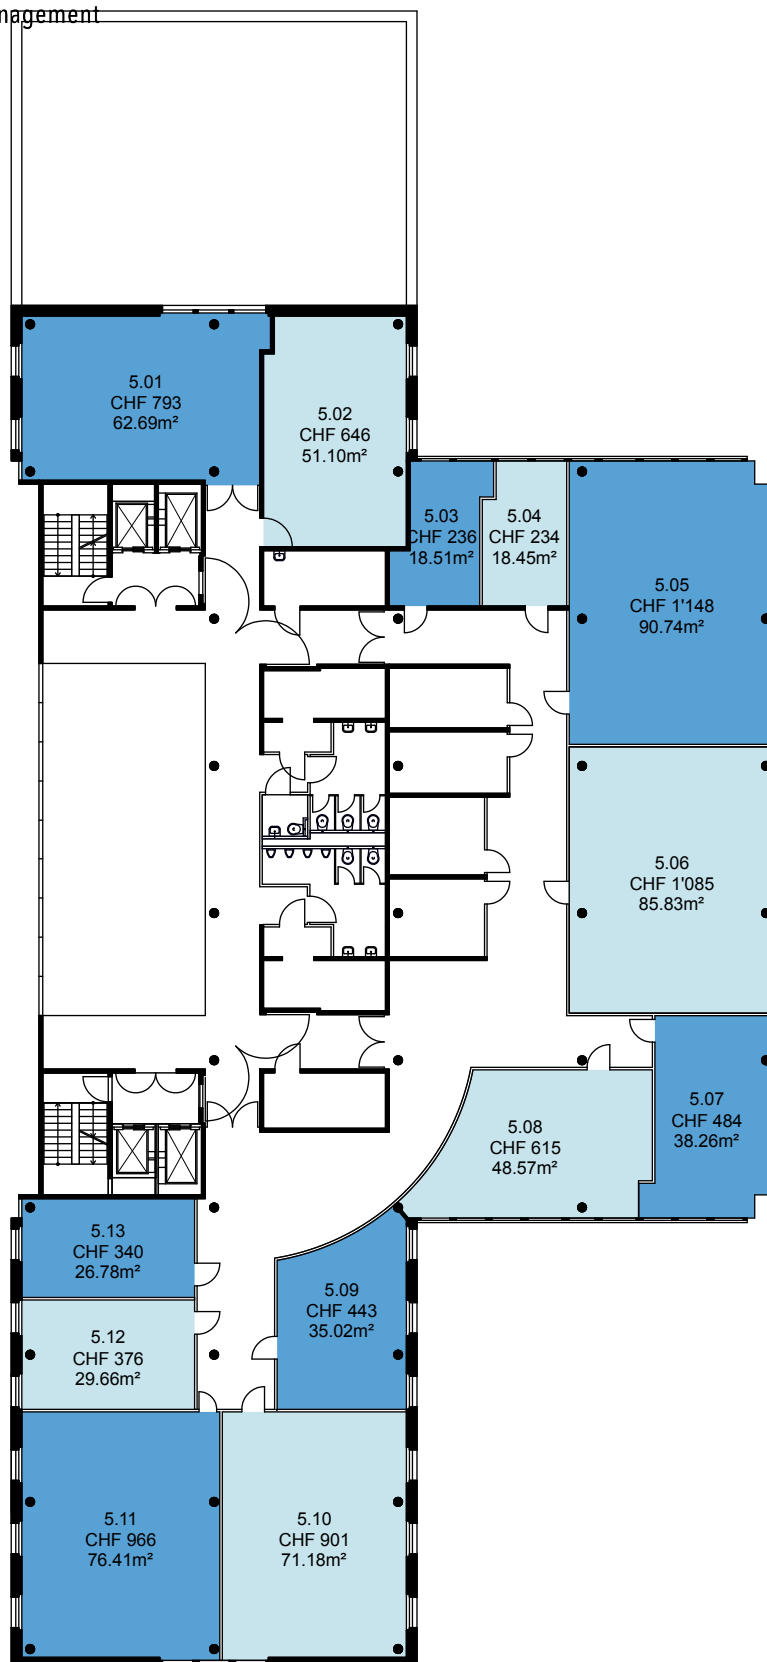

Die Preise verstehen sich pro Monat inklusive Nebenkosten Akonto, Strom und Wasser, Müllentsorgung und Reinigung der gemeinsam genutzten Flächen. Kostenloses Internet.

5. Obergeschoss
Massstab: 1:300

PROJEKT INTERIM

Zwischennutzungen und Leerstandsmanagement

Zwischennutzung
Peter Merian-Strasse 86, 4052 Basel



Die Preise verstehen sich pro Monat inklusive Nebenkosten Akonto, Strom und Wasser, Müllentsorgung und Reinigung der gemeinsam genutzten Flächen. Kostenloses Internet.

4. Obergeschoss
Massstab: 1:300

PROJEKT INTERIM

Zwischennutzungen und Leerstandsmanagement

Zwischennutzung
Peter Merian-Strasse 86, 4052 Basel



Die Preise verstehen sich pro Monat inklusive Nebenkosten Akonto, Strom und Wasser, Müllentsorgung und Reinigung der gemeinsam genutzten Flächen. Kostenloses Internet.

3. Obergeschoss
Massstab: 1:300

PROJEKT INTERIM

Zwischennutzungen und Leerstandsmanagement

Zwischennutzung
Peter Merian-Strasse 86, 4052 Basel




Die Preise verstehen sich pro Monat inklusive Nebenkosten Akonto, Strom und Wasser, Müllentsorgung und Reinigung der gemeinsam genutzten Flächen. Kostenloses Internet.

2. Obergeschoss
Massstab: 1:300

PROJEKT INTERIM

Zwischennutzungen und Leerstandsmanagement

Zwischennutzung
Peter Merian-Strasse 86, 4052 Basel

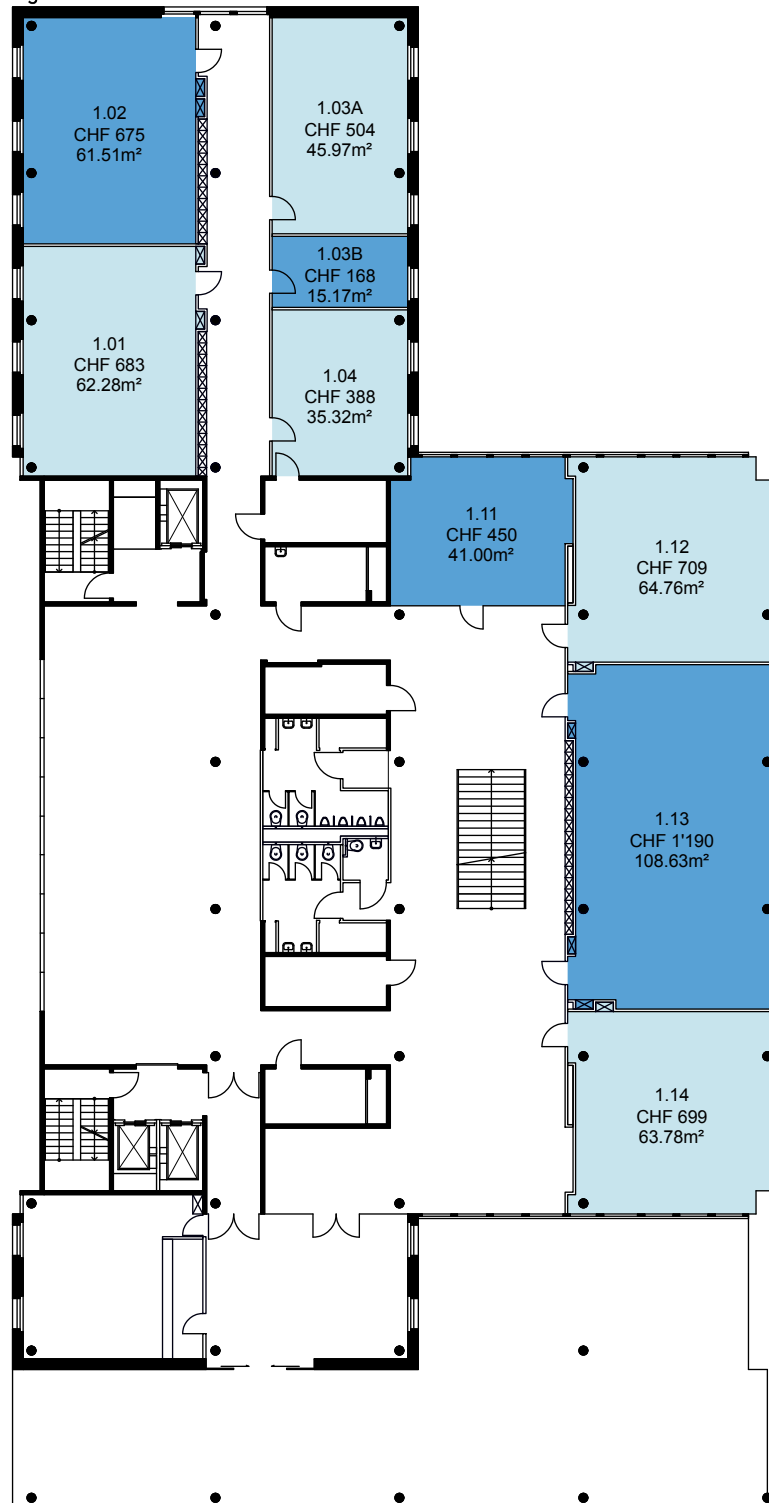


Die Preise verstehen sich pro Monat inklusive Nebenkosten Akonto, Strom und Wasser, Müllentsorgung und Reinigung der gemeinsam genutzten Flächen. Kostenloses Internet.

1. Obergeschoss
Massstab: 1:300

PROJEKT INTERIM

Zwischennutzungen und Leerstandsmanagement

Zwischennutzung
Peter Merian-Strasse 86, 4052 Basel

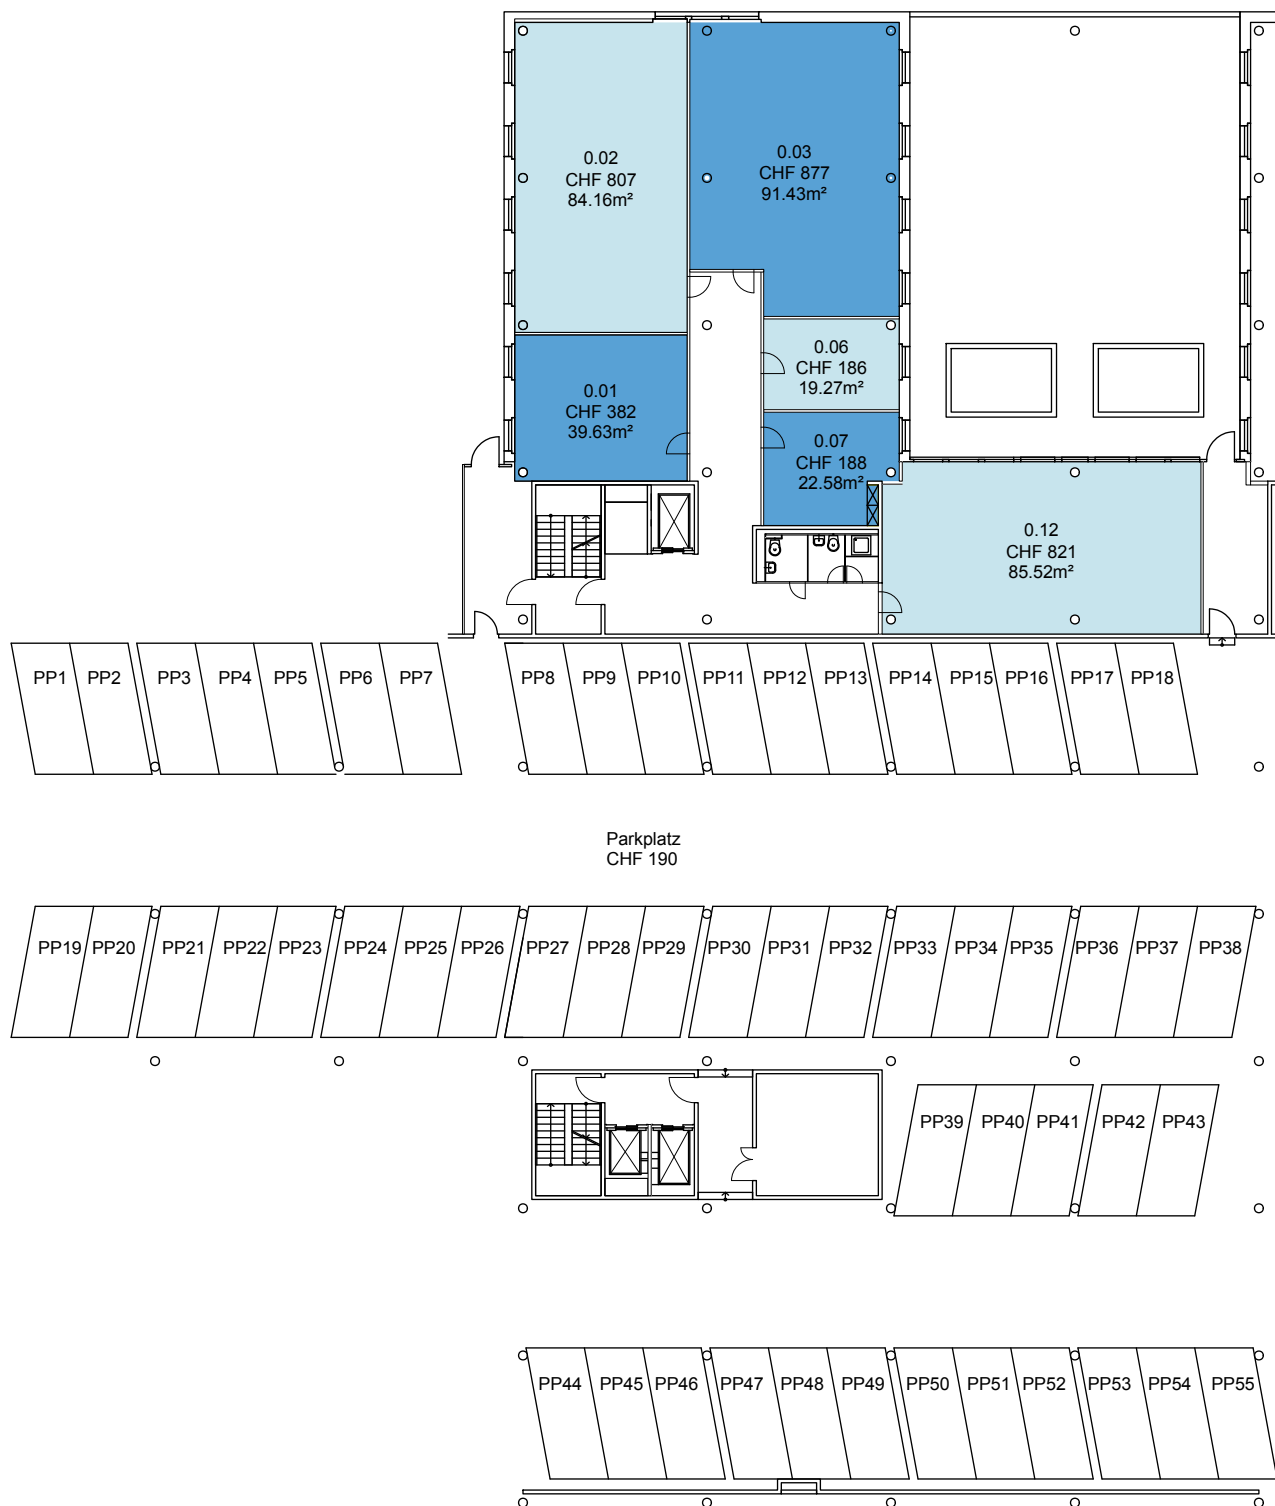

Die Preise verstehen sich pro Monat inklusive Nebenkosten Akonto, Strom und Wasser, Müllentsorgung und Reinigung der gemeinsam genutzten Flächen. Kostenloses Internet.

Erdgeschoss
Masstab: 1:300