


PROJEKT INTERIM

Zwischennutzungen und Leerstandsmanagement

Zwischennutzung
Rankestrasse 5, 10789 Berlin

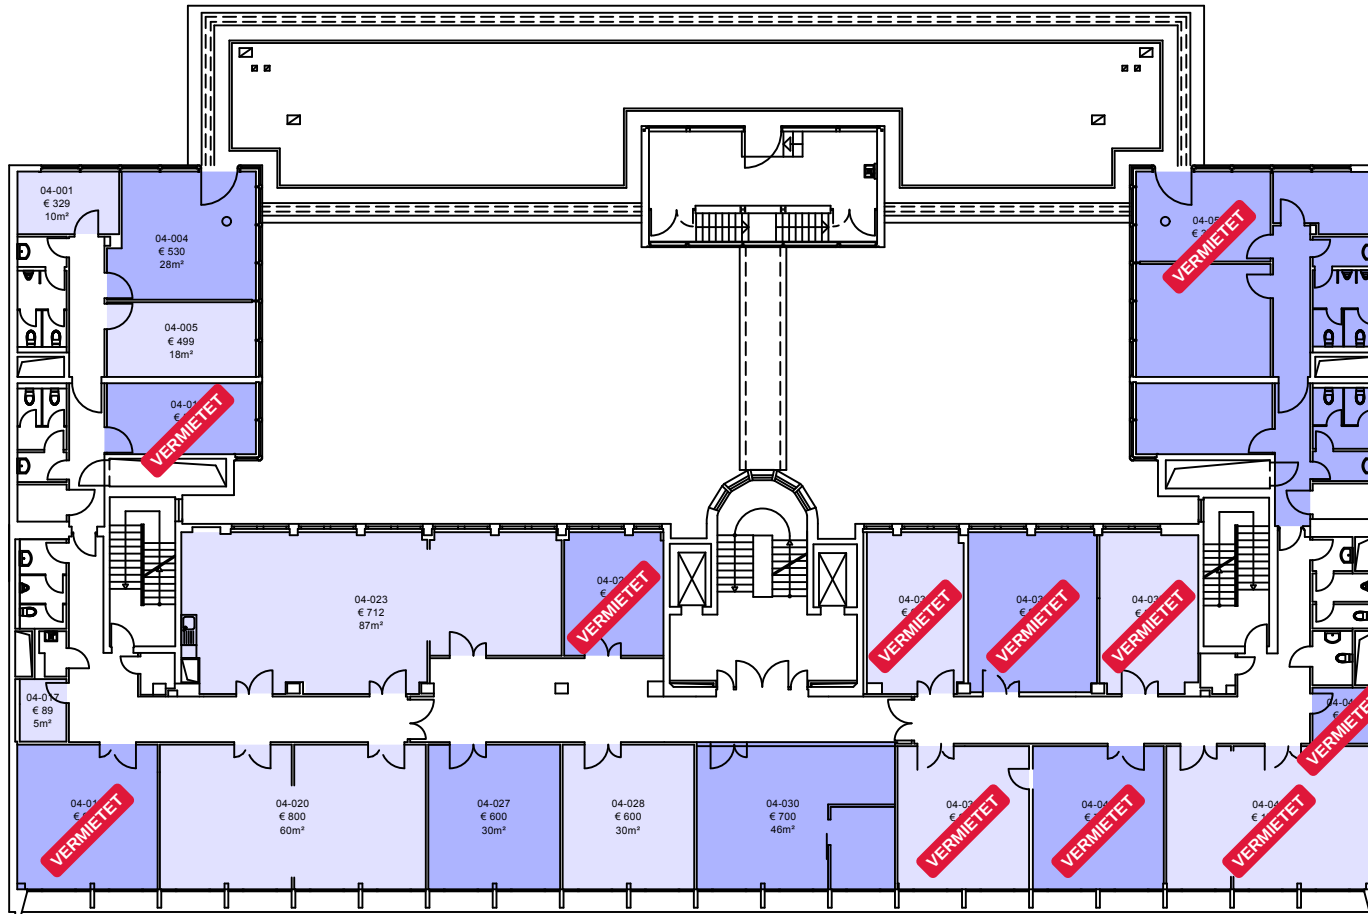

Die Preise verstehen sich pro Monat inklusive
allen Verbraucher und Nebenkosten


Kostenloses Internet
Keine Provision
Keine Umsatzsteuer

4. Obergeschoß
Maßstab: 1:300

PROJEKT INTERIM

Zwischennutzungen und Leerstandsmanagement

Zwischennutzung
Rankestrasse 5, 10789 Berlin

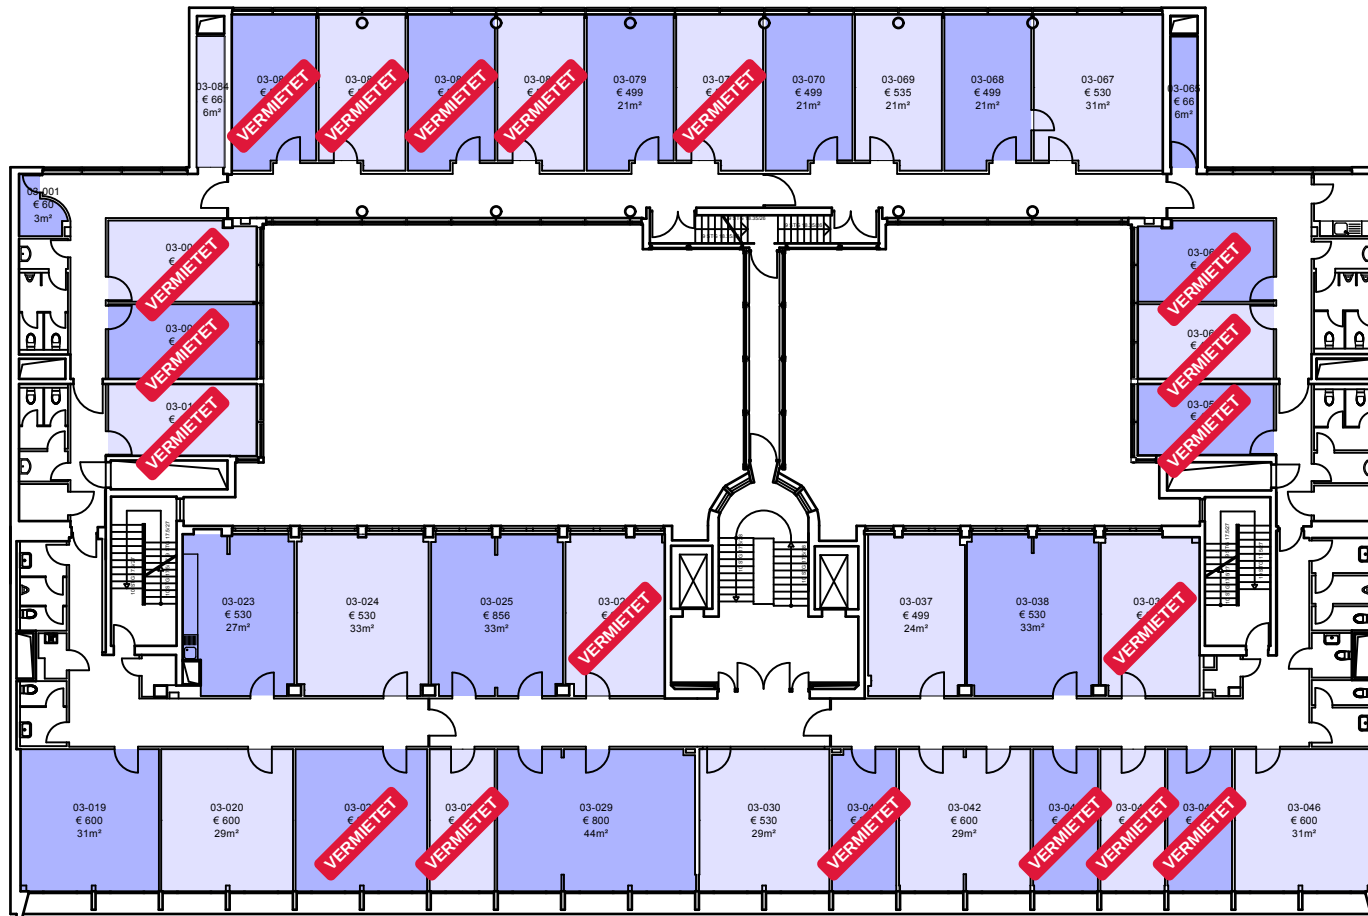

Die Preise verstehen sich pro Monat inklusive
allen Verbraucher und Nebenkosten

Kostenloses Internet
Keine Provision
Keine Umsatzsteuer




3. Obergeschoß
Maßstab: 1:300

PROJEKT INTERIM

Zwischennutzungen und Leerstandsmanagement

Zwischennutzung
Rankestrasse 5, 10789 Berlin

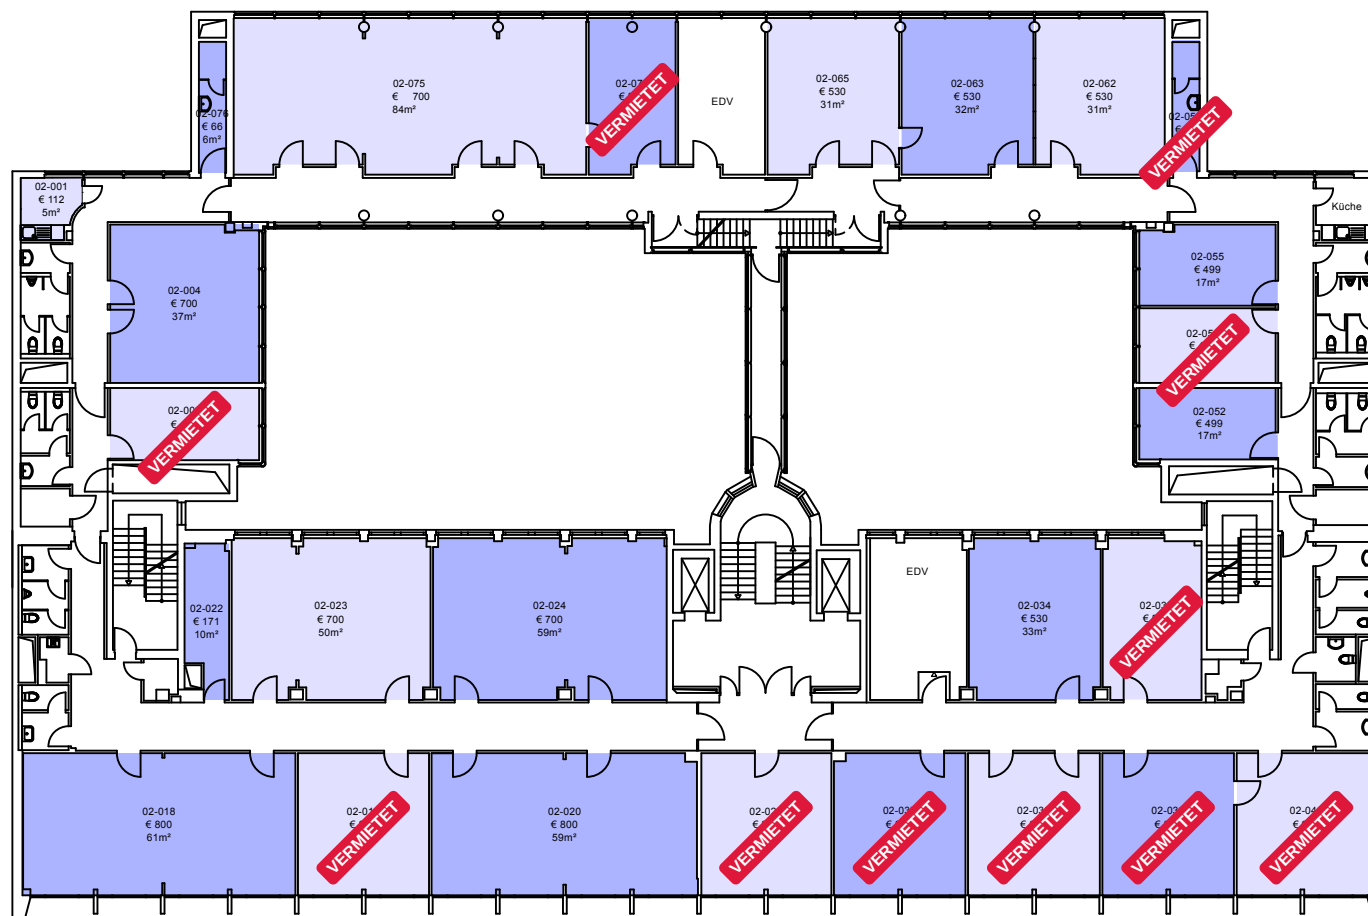

Die Preise verstehen sich pro Monat inklusive
allen Verbraucher und Nebenkosten


Kostenloses Internet
Keine Provision
Keine Umsatzsteuer

2. Obergeschoß
Maßstab: 1:300

PROJEKT INTERIM

Zwischennutzungen und Leerstandsmanagement

Zwischennutzung
Rankestrasse 5, 10789 Berlin

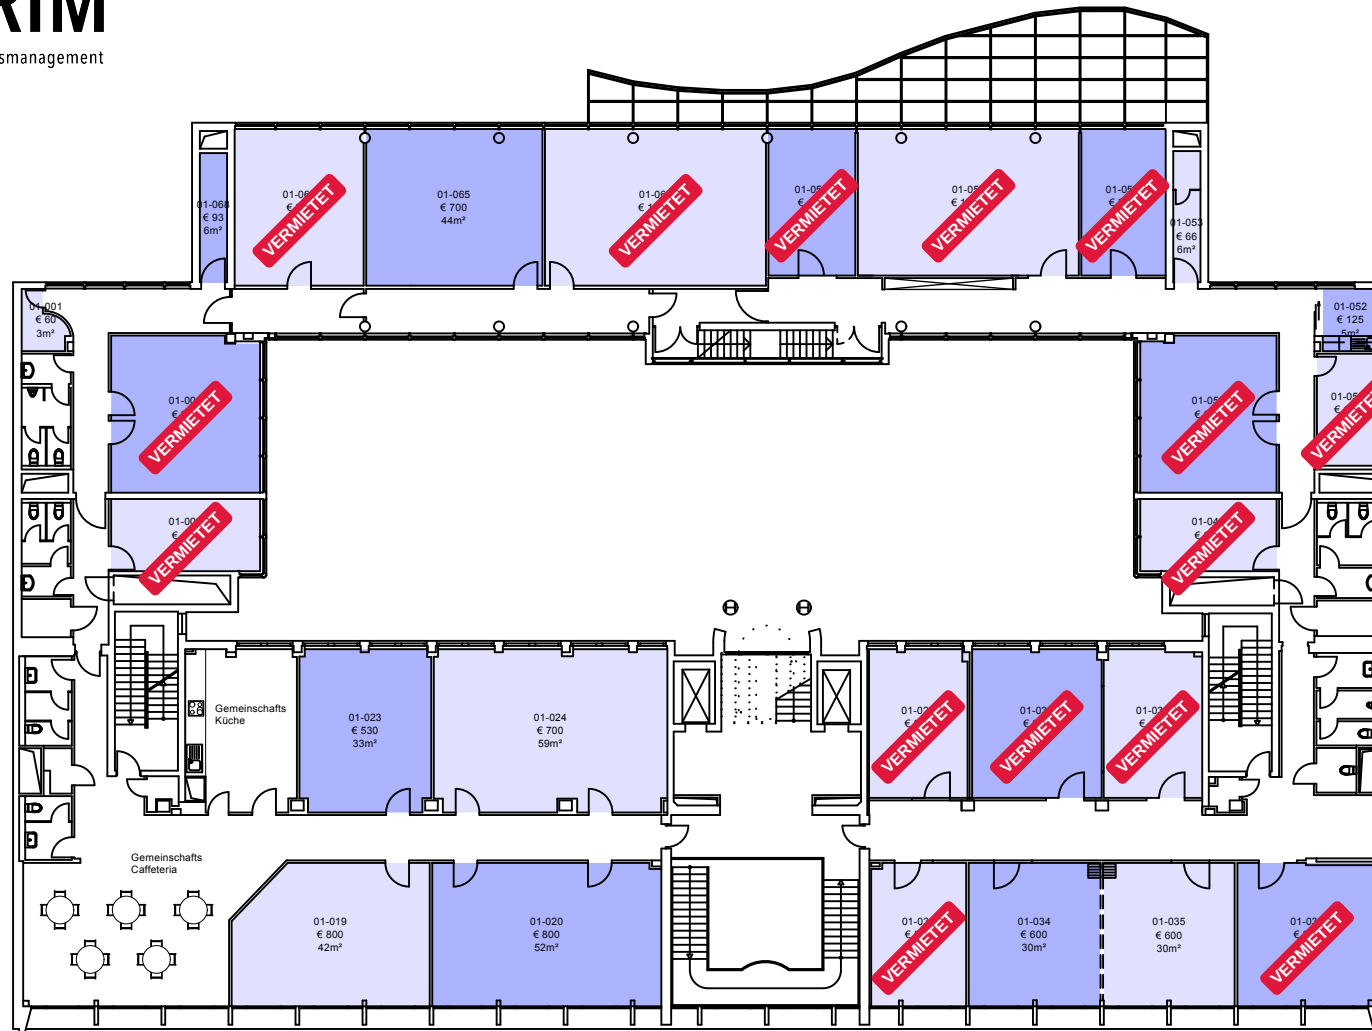

Die Preise verstehen sich pro Monat inklusive
allen Verbraucher und Nebenkosten

Kostenloses Internet
Keine Provision
Keine Umsatzsteuer



1. Obergeschoß
Maßstab: 1:300