

PROJEKT INTERIM


Zwischennutzungen und Leerstandsmanagement

Zwischennutzung
Lobeckstraße 36, 10969 Berlin



Die Preise verstehen sich pro Monat inklusive
allen Verbraucher und Nebenkosten

Kostenloses Internet
Keine Provision
Keine Umsatzsteuer

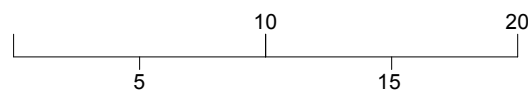


4. Obergeschoß
Maßstab: 1:300

PROJEKT INTERIM


Zwischennutzungen und Leerstandsmanagement

Zwischennutzung
Lobeckstraße 36, 10969 Berlin

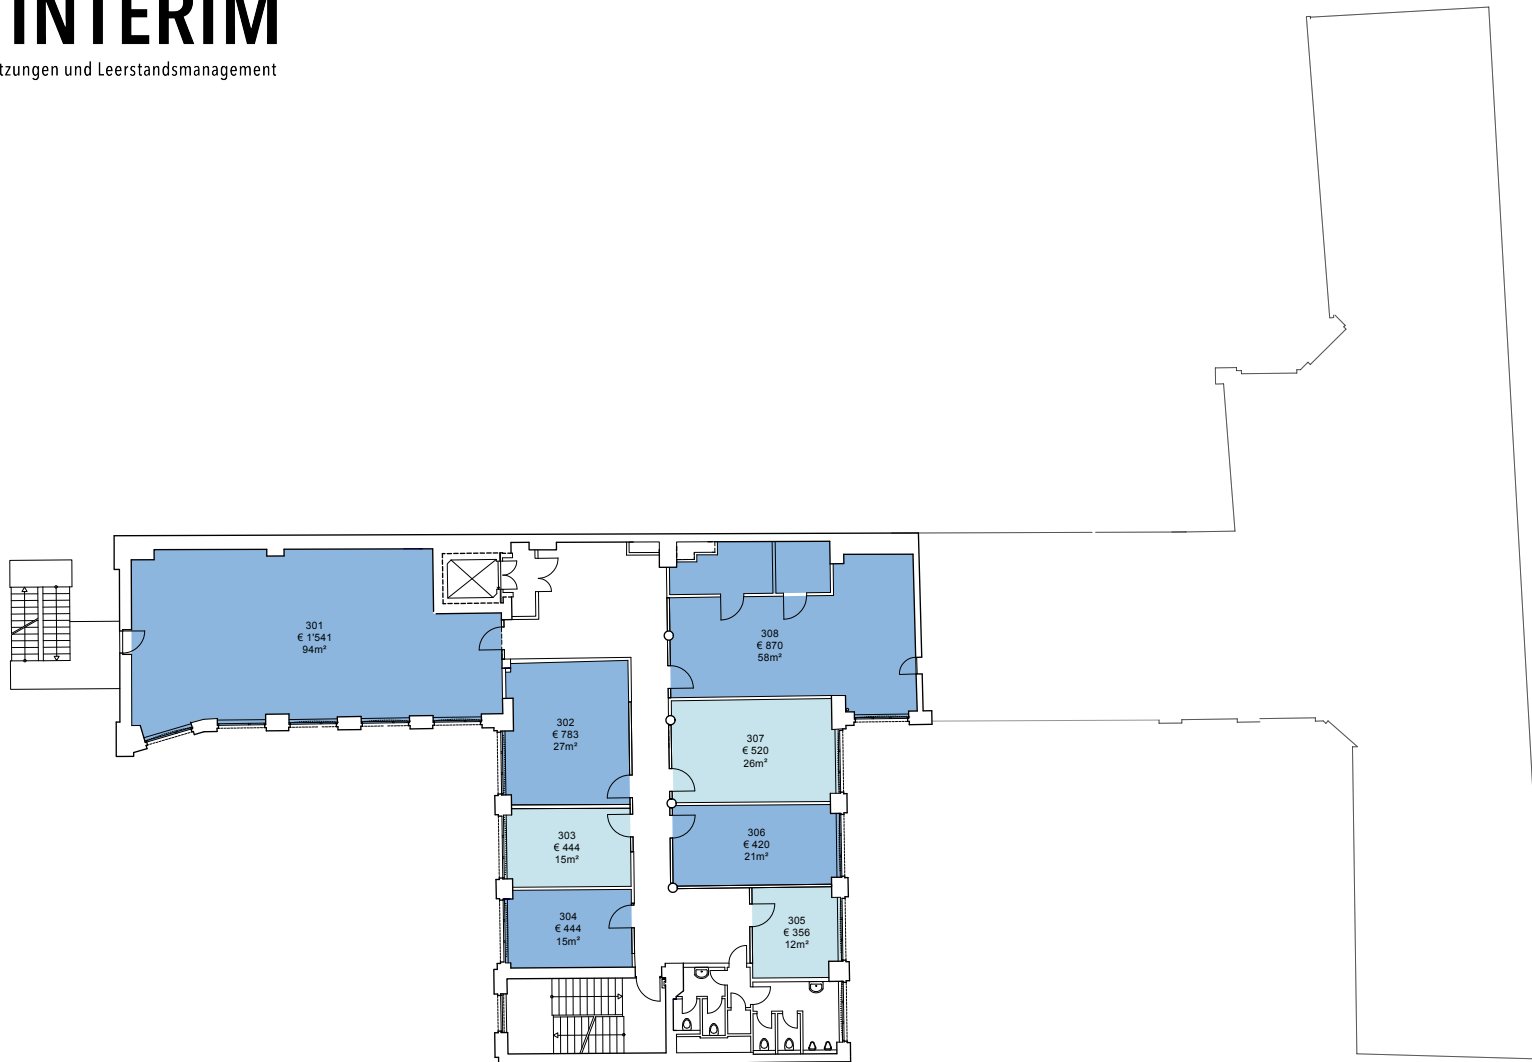

Die Preise verstehen sich pro Monat inklusive
allen Verbraucher und Nebenkosten

Kostenloses Internet
Keine Provision
Keine Umsatzsteuer

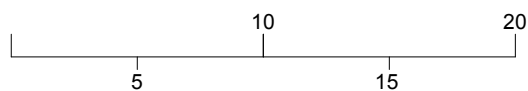


3. Obergeschoß
Maßstab: 1:300

PROJEKT INTERIM


Zwischennutzungen und Leerstandsmanagement

Zwischennutzung
Lobeckstraße 36, 10969 Berlin

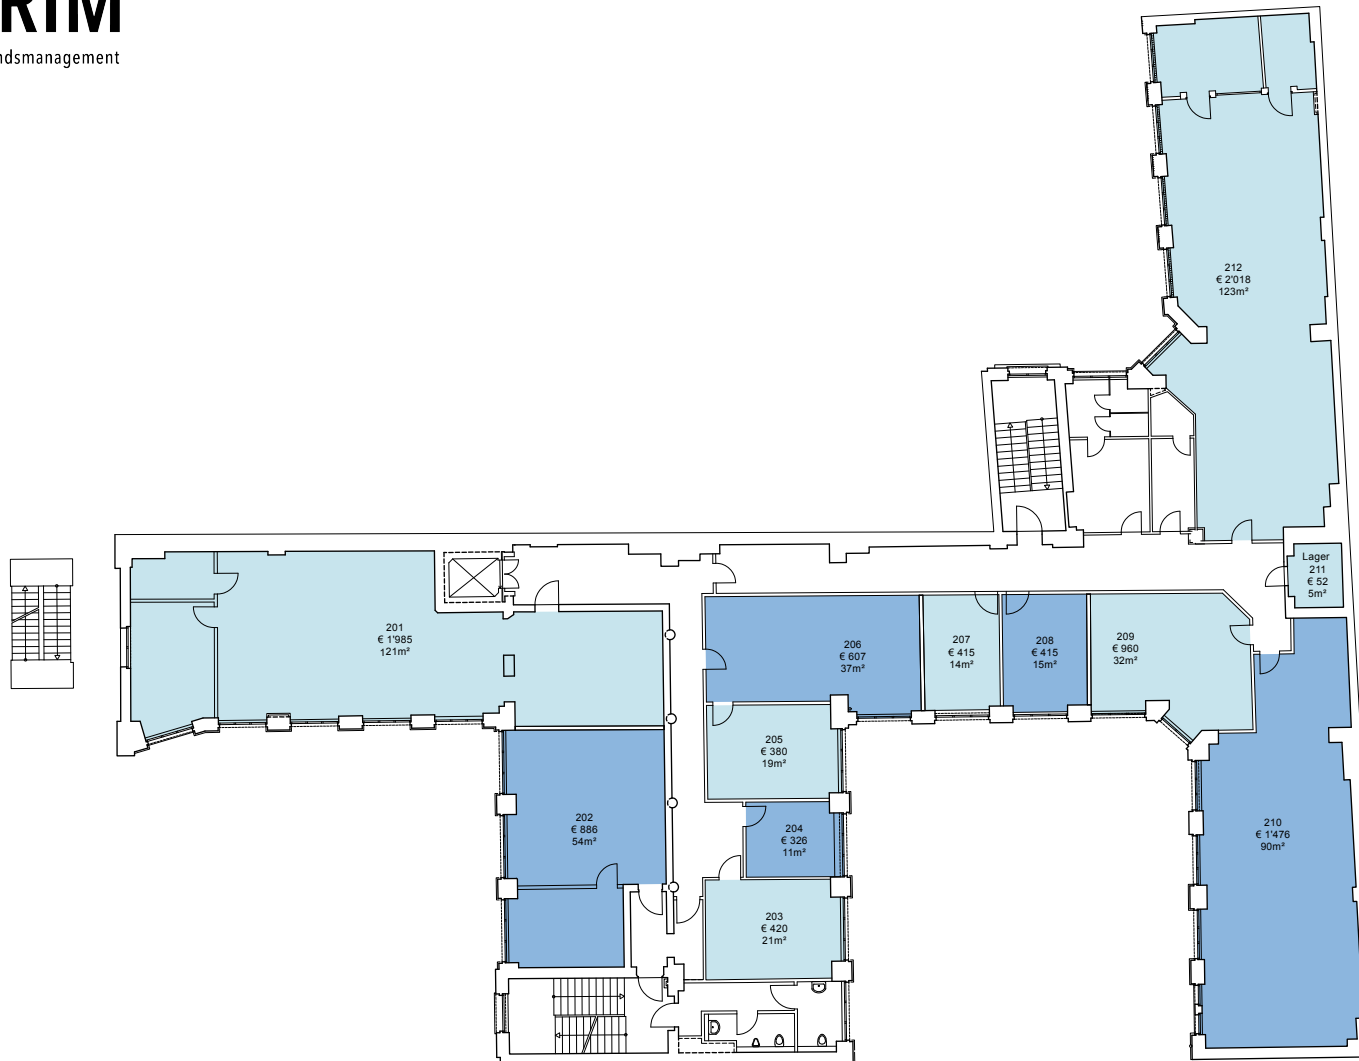

Die Preise verstehen sich pro Monat inklusive
allen Verbraucher und Nebenkosten

Kostenloses Internet
Keine Provision
Keine Umsatzsteuer

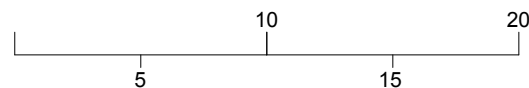

2. Obergeschoß
Maßstab: 1:300

PROJEKT INTERIM


Zwischennutzungen und Leerstandsmanagement

Zwischennutzung
Lobeckstraße 36, 10969 Berlin



Die Preise verstehen sich pro Monat inklusive
allen Verbraucher und Nebenkosten

Kostenloses Internet
Keine Provision
Keine Umsatzsteuer

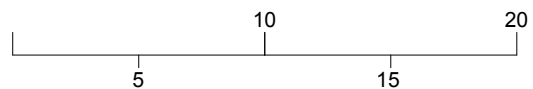

1. Obergeschoß
Maßstab: 1:300

PROJEKT INTERIM


Zwischennutzungen und Leerstandsmanagement

Zwischennutzung
Lobeckstraße 36, 10969 Berlin



Die Preise verstehen sich pro Monat inklusive
allen Verbraucher und Nebenkosten

Kostenloses Internet
Keine Provision
Keine Umsatzsteuer

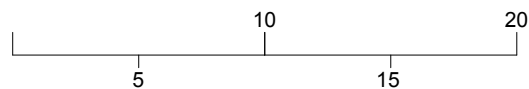

Erdgeschoß
Maßstab: 1:300